




DOORSNEDE AB

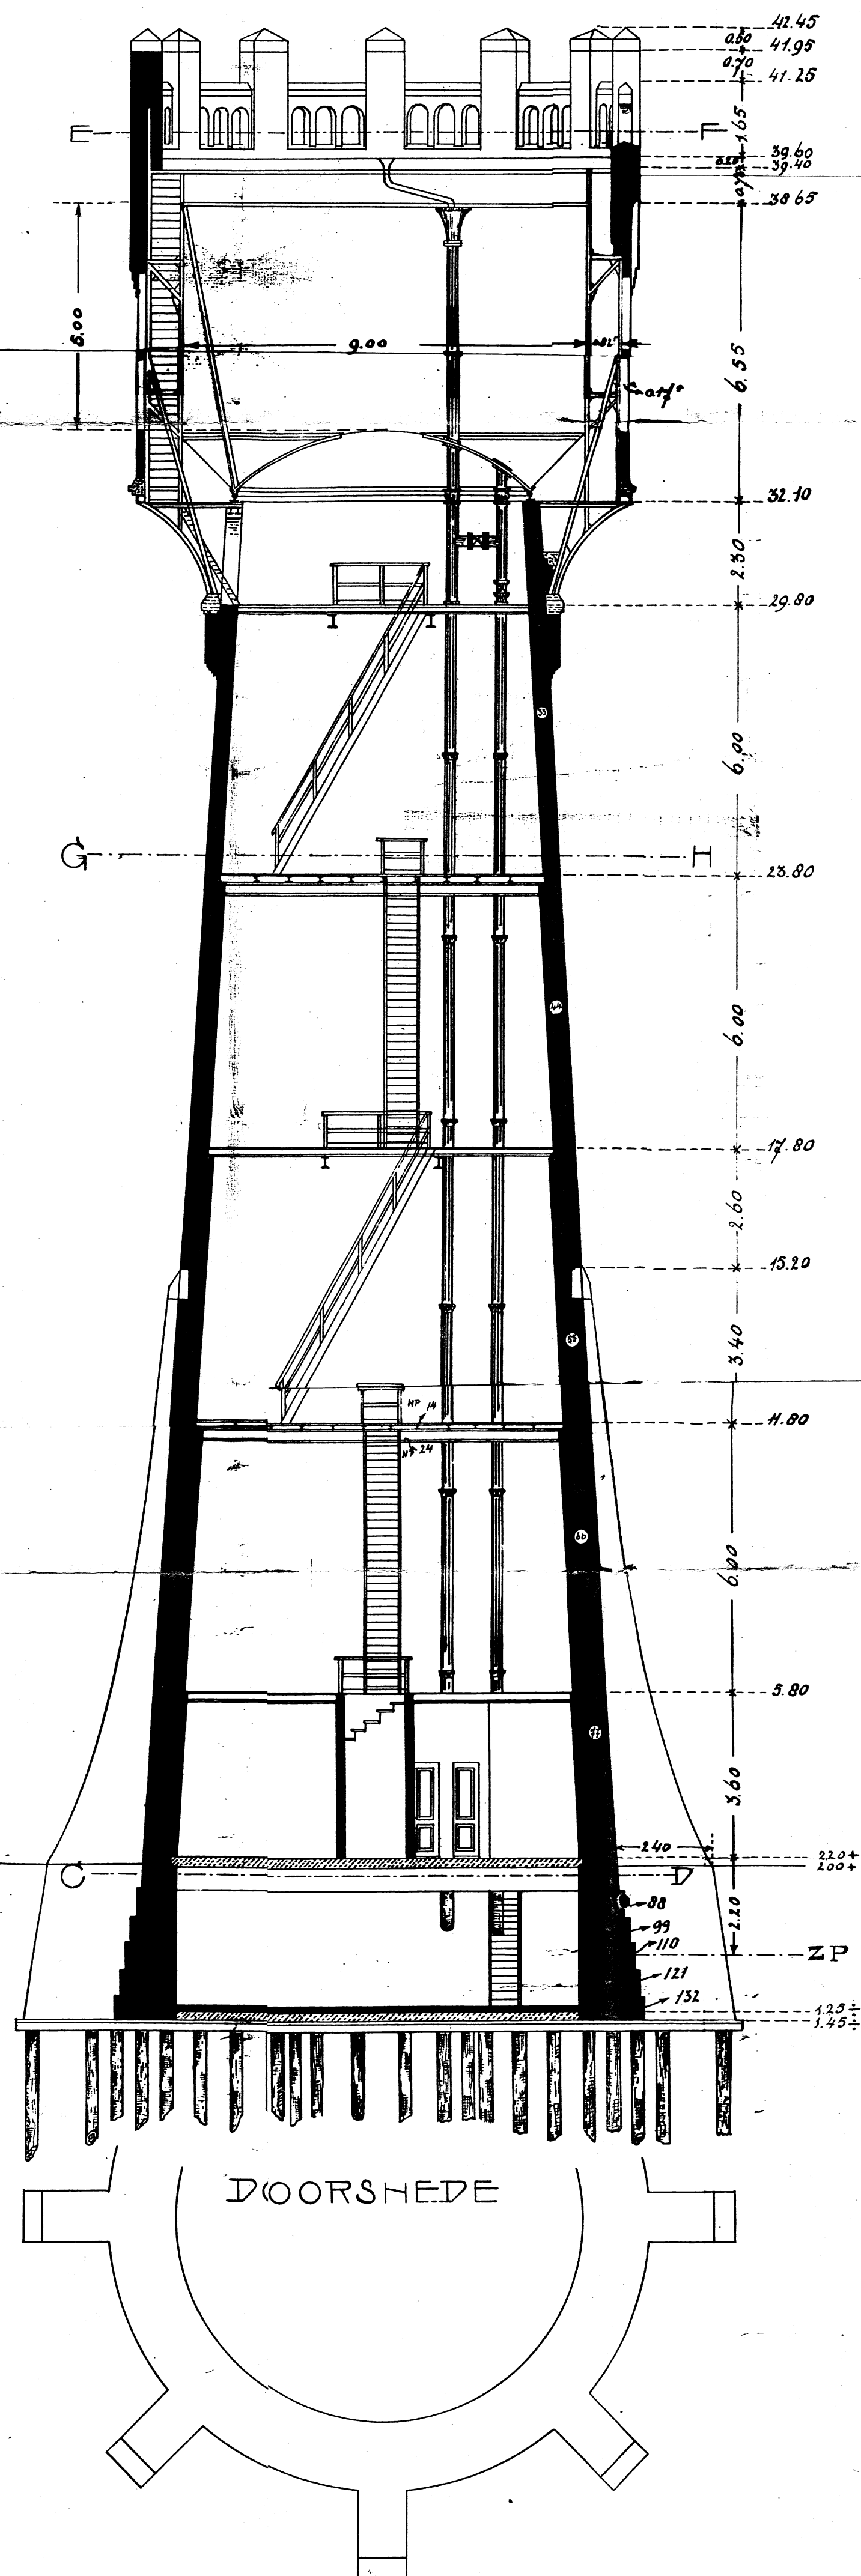


DOORSNEDE EF

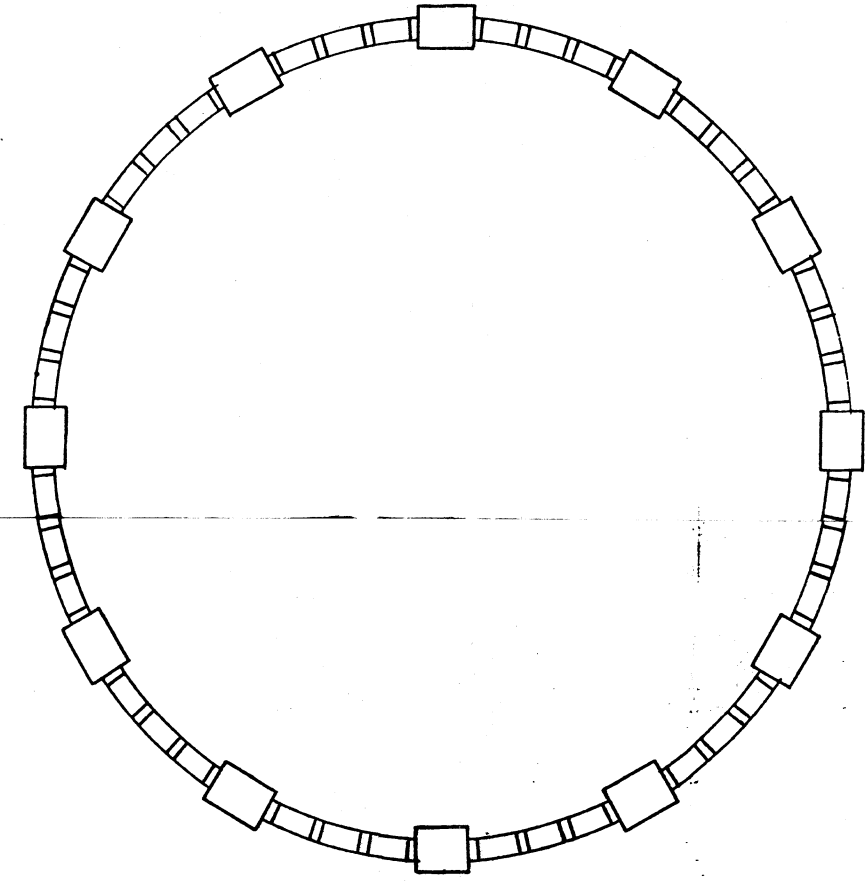


DOORSNEDE GH

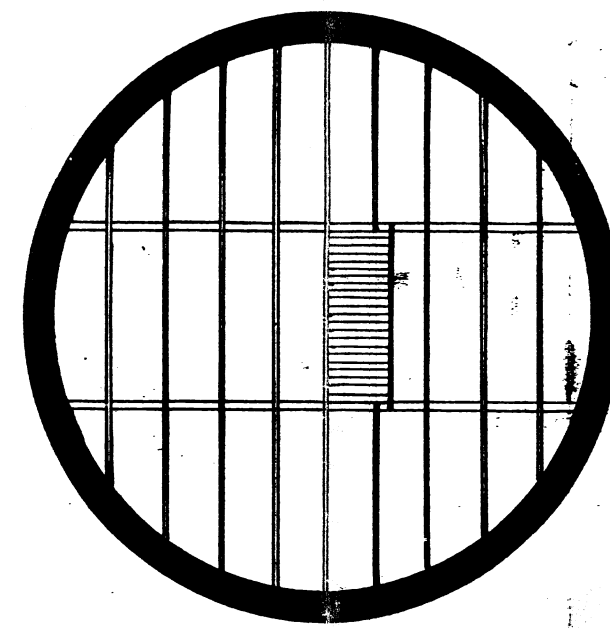

DOORSNEDE CD

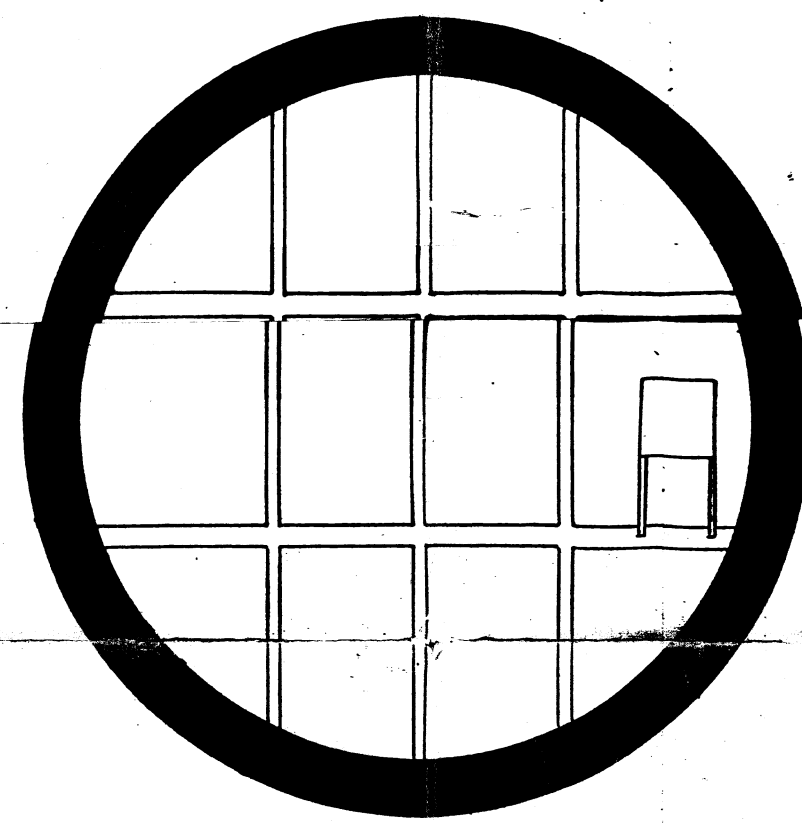

PAALFUNDEERING

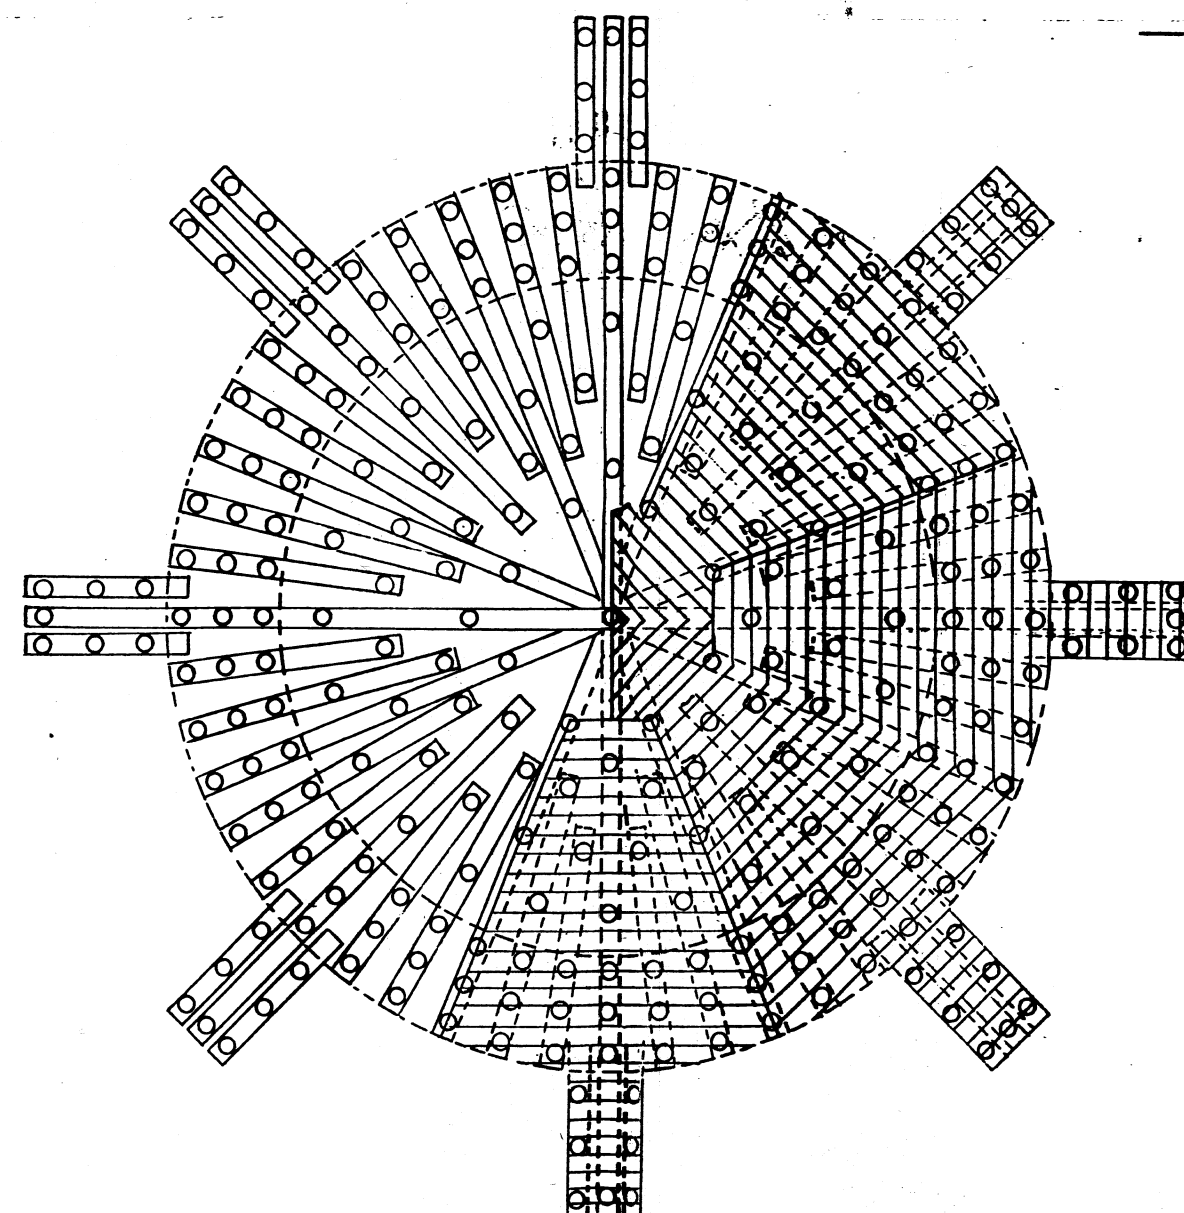

AANZICHT TOREN


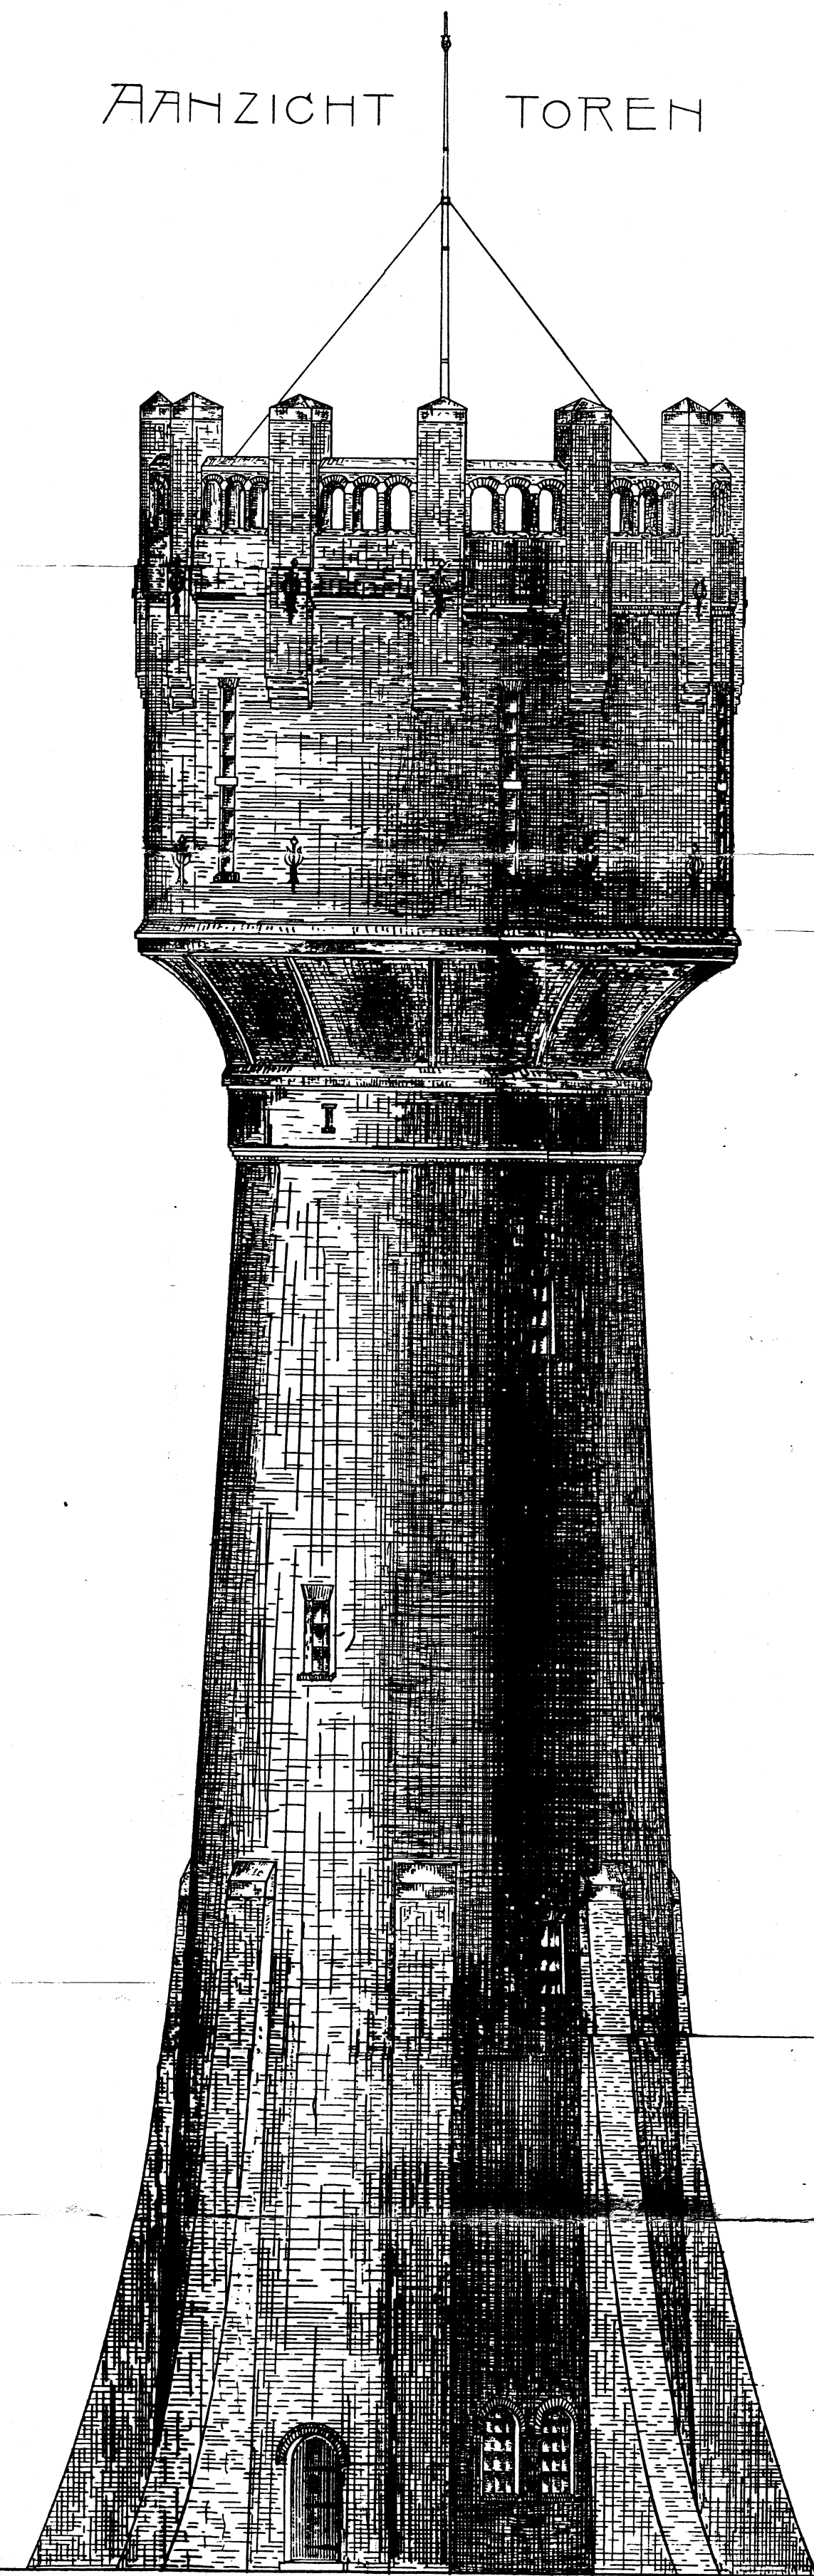


PLATE GROND

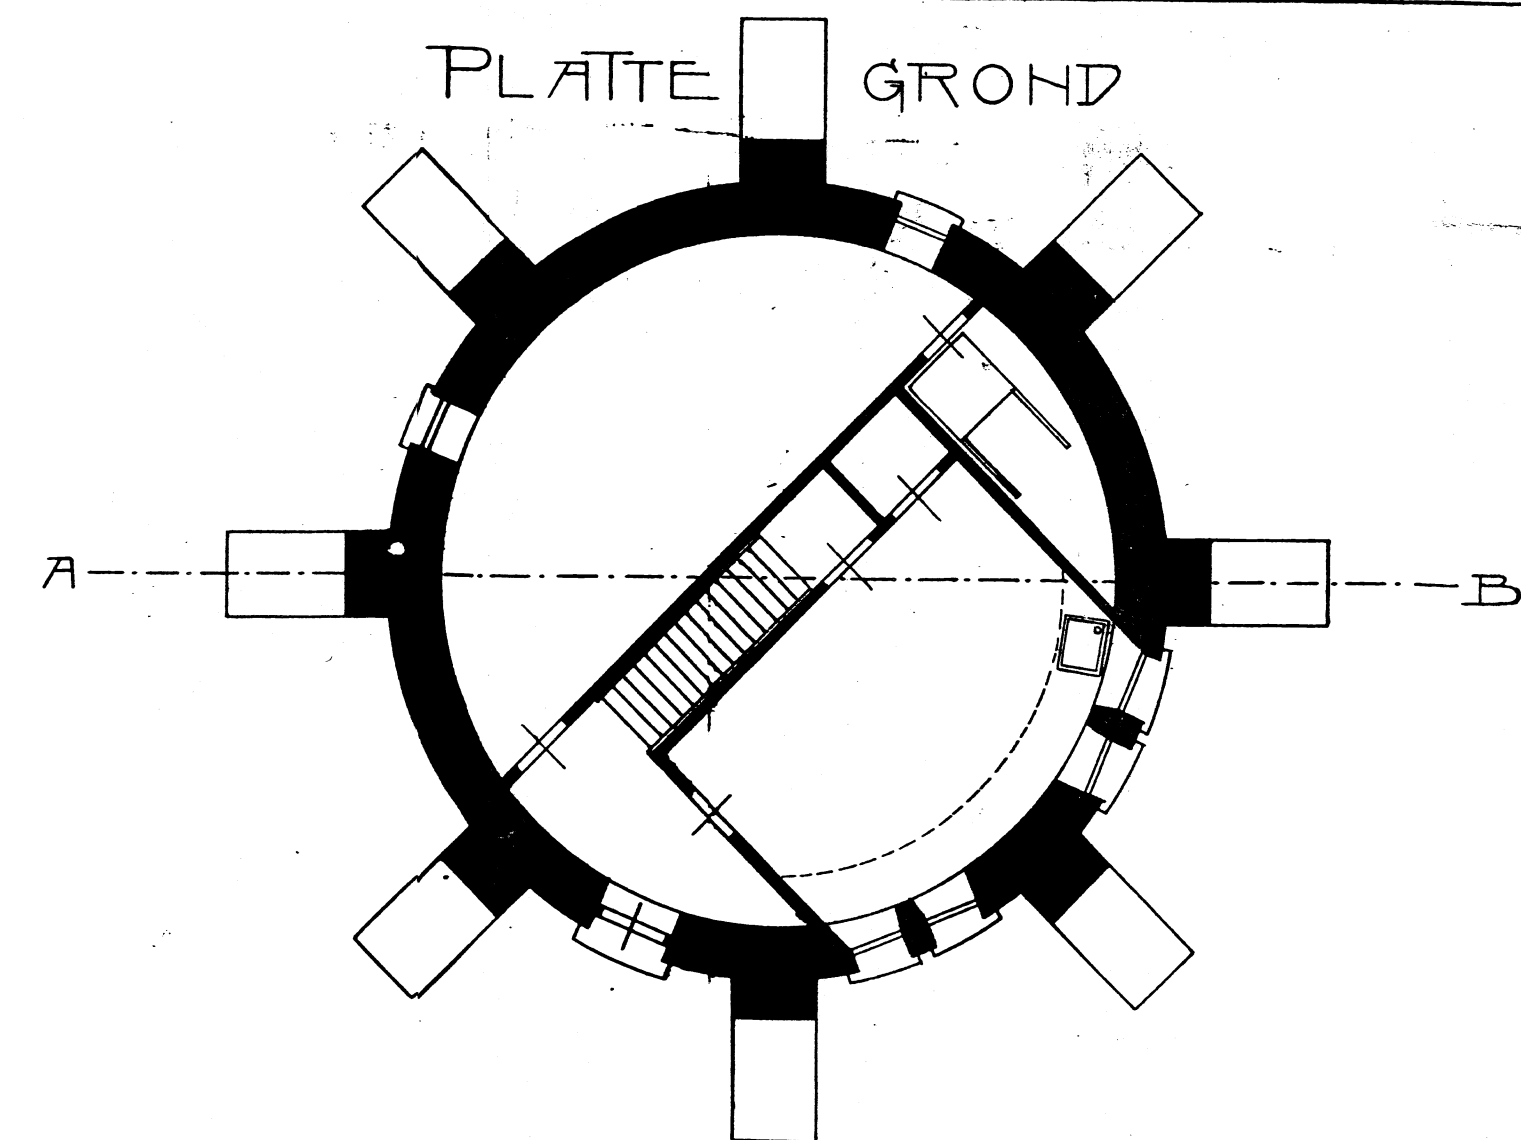

AFGEGEVEN